
# ВНЕСЕНИЕ ИЗМЕНЕНИЙ В ГЕНЕРАЛЬНЫЙ ПЛАН МУНИЦИПАЛЬНОГО ОБРАЗОВАНИЯ "ГОРОДСКОЙ ОКРУГ НОГЛИКСКИЙ" САХАЛИНСКОЙ ОБЛАСТИ

## КАРТА ИНЖЕНЕРНОЙ ИНФРАСТРУКТУРЫ И ИНЖЕНЕРНОГО БЛАГОУСТРОЙСТВА ТЕРРИТОРИИ ПГТ. НОГЛИКИ

М 1:10 000

СИТУАЦИОННАЯ СХЕМА
М 1:100 000

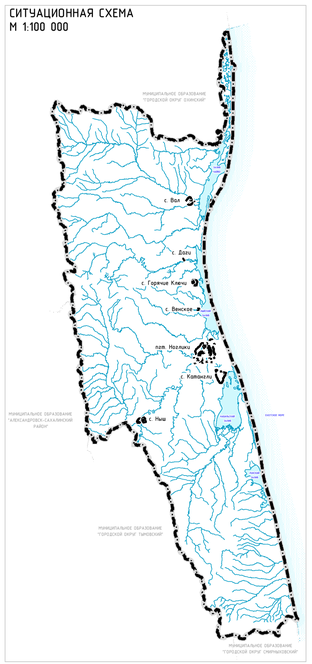


### УСЛОВНЫЕ ОБОЗНАЧЕНИЯ

**ГРАНИЦЫ И ТЕРРИТОРИИ**
- Граница городского округа
- Граница населенного пункта
- Поверхностные водные объекты
- Функциональные зоны

**ОБЪЕКТЫ ТРАНСПОРТНОЙ ИНФРАСТРУКТУРЫ**

ЖЕЛЕЗНОДОРОЖНОГО ТРАНСПОРТА
ФЕДЕРАЛЬНОГО ЗНАЧЕНИЯ
- Железнодорожный путь общего пользования
- Железнодорожный путь необщего пользования

АВТОМОБИЛЬНОГО ТРАНСПОРТА
ФЕДЕРАЛЬНОГО, МЕСТНОГО ЗНАЧЕНИЯ
- Автомобильные дороги, улично-дорожная сеть

**ОБЪЕКТЫ ИНЖЕНЕРНОЙ ИНФРАСТРУКТУРЫ**

ВОДОСНАБЖЕНИЕ
МЕСТНОГО ЗНАЧЕНИЯ
СУЩЕСТВУЮЩИЙ
- Водозабор
- Водопроводные очистные сооружения
- Насосная станция
- Водонапорная башня
- Водопровод
- Технический водопровод

ВОДООТВЕДЕНИЕ
МЕСТНОГО ЗНАЧЕНИЯ
СУЩЕСТВУЮЩИЙ
- Очистные сооружения (КОС)
- Канализационная насосная станция (КНС)
- Канализация самотечная
- Канализация напорная

ТЕПЛОСНАБЖЕНИЕ
МЕСТНОГО ЗНАЧЕНИЯ
СУЩЕСТВУЮЩИЙ
- Источник тепловой энергии
- Теплопровод магистральный
- Теплопровод распределительный (квартальный)

ЭЛЕКТРОСНАБЖЕНИЕ
ФЕДЕРАЛЬНОГО ЗНАЧЕНИЯ
СУЩЕСТВУЮЩИЙ
- Электрическая подстанция 220 кВ

РЕГИОНАЛЬНОГО ЗНАЧЕНИЯ
СУЩЕСТВУЮЩИЙ
- Тепловая электростанция (ТЭС)
- Линии электропередачи 110 кВ

МЕСТНОГО ЗНАЧЕНИЯ
СУЩЕСТВУЮЩИЙ
- Электрическая подстанция 35 кВ
- Линии электропередачи 35 кВ

СВЯЗЬ И ИНФОРМАТИЗАЦИЯ
ФЕДЕРАЛЬНОГО ЗНАЧЕНИЯ
СУЩЕСТВУЮЩИЙ
- Объекты почтовой связи
- Телевизионный ретранслятор

РЕГИОНАЛЬНОГО ЗНАЧЕНИЯ
СУЩЕСТВУЮЩИЙ
- Линейно-кабельное сооружение связи

ГАЗОСНАБЖЕНИЕ
ФЕДЕРАЛЬНОГО ЗНАЧЕНИЯ
СУЩЕСТВУЮЩИЙ
- Газораспределительная станция (ГРС)

МЕСТНОГО ЗНАЧЕНИЯ
СУЩЕСТВУЮЩИЙ
- Пункт редуцирования газа (ПРГ)
- Газопровод распределительный высокого давления
- Газопровод распределительный среднего давления

ТРУБОПРОВОДНЫЙ ТРАНСПОРТ
ФЕДЕРАЛЬНОГО ЗНАЧЕНИЯ
СУЩЕСТВУЮЩИЙ
- Магистральный газопровод

РЕГИОНАЛЬНОГО ЗНАЧЕНИЯ
СУЩЕСТВУЮЩИЙ
- Магистральный газопровод
- Магистральный нефтепровод

| | | | | | |
|---|---|---|---|---|---|
| ВНЕСЕНИЕ ИЗМЕНЕНИЙ В ГЕНЕРАЛЬНЫЙ ПЛАН МУНИЦИПАЛЬНОГО ОБРАЗОВАНИЯ "ГОРОДСКОЙ ОКРУГ НОГЛИКСКИЙ" САХАЛИНСКОЙ ОБЛАСТИ | | | | | GEONIKA |
| КАРТА ИНЖЕНЕРНОЙ ИНФРАСТРУКТУРЫ И ИНЖЕНЕРНОГО БЛАГОУСТРОЙСТВА ТЕРРИТОРИИ ПГТ. НОГЛИКИ | | | | | |
| Масштаб | 1 : 10 000 | Директор | Кожурков О.В. | Подпись | |
| Шифр | | Рук. проекта | Логвиненко П.Н. | Подпись | |
| Дата | | | | Лист | ГП 06.1 |