
# ВНЕСЕНИЕ ИЗМЕНЕНИЙ В ГЕНЕРАЛЬНЫЙ ПЛАН МУНИЦИПАЛЬНОГО ОБРАЗОВАНИЯ "ГОРОДСКОЙ ОКРУГ НОГЛИКСКИЙ" САХАЛИНСКОЙ ОБЛАСТИ

## КАРТА РАЗВИТИЯ ИНЖЕНЕРНОЙ ИНФРАСТРУКТУРЫ ТЕРРИТОРИИ ГОРОДСКОГО ОКРУГА
## М 1:200 000

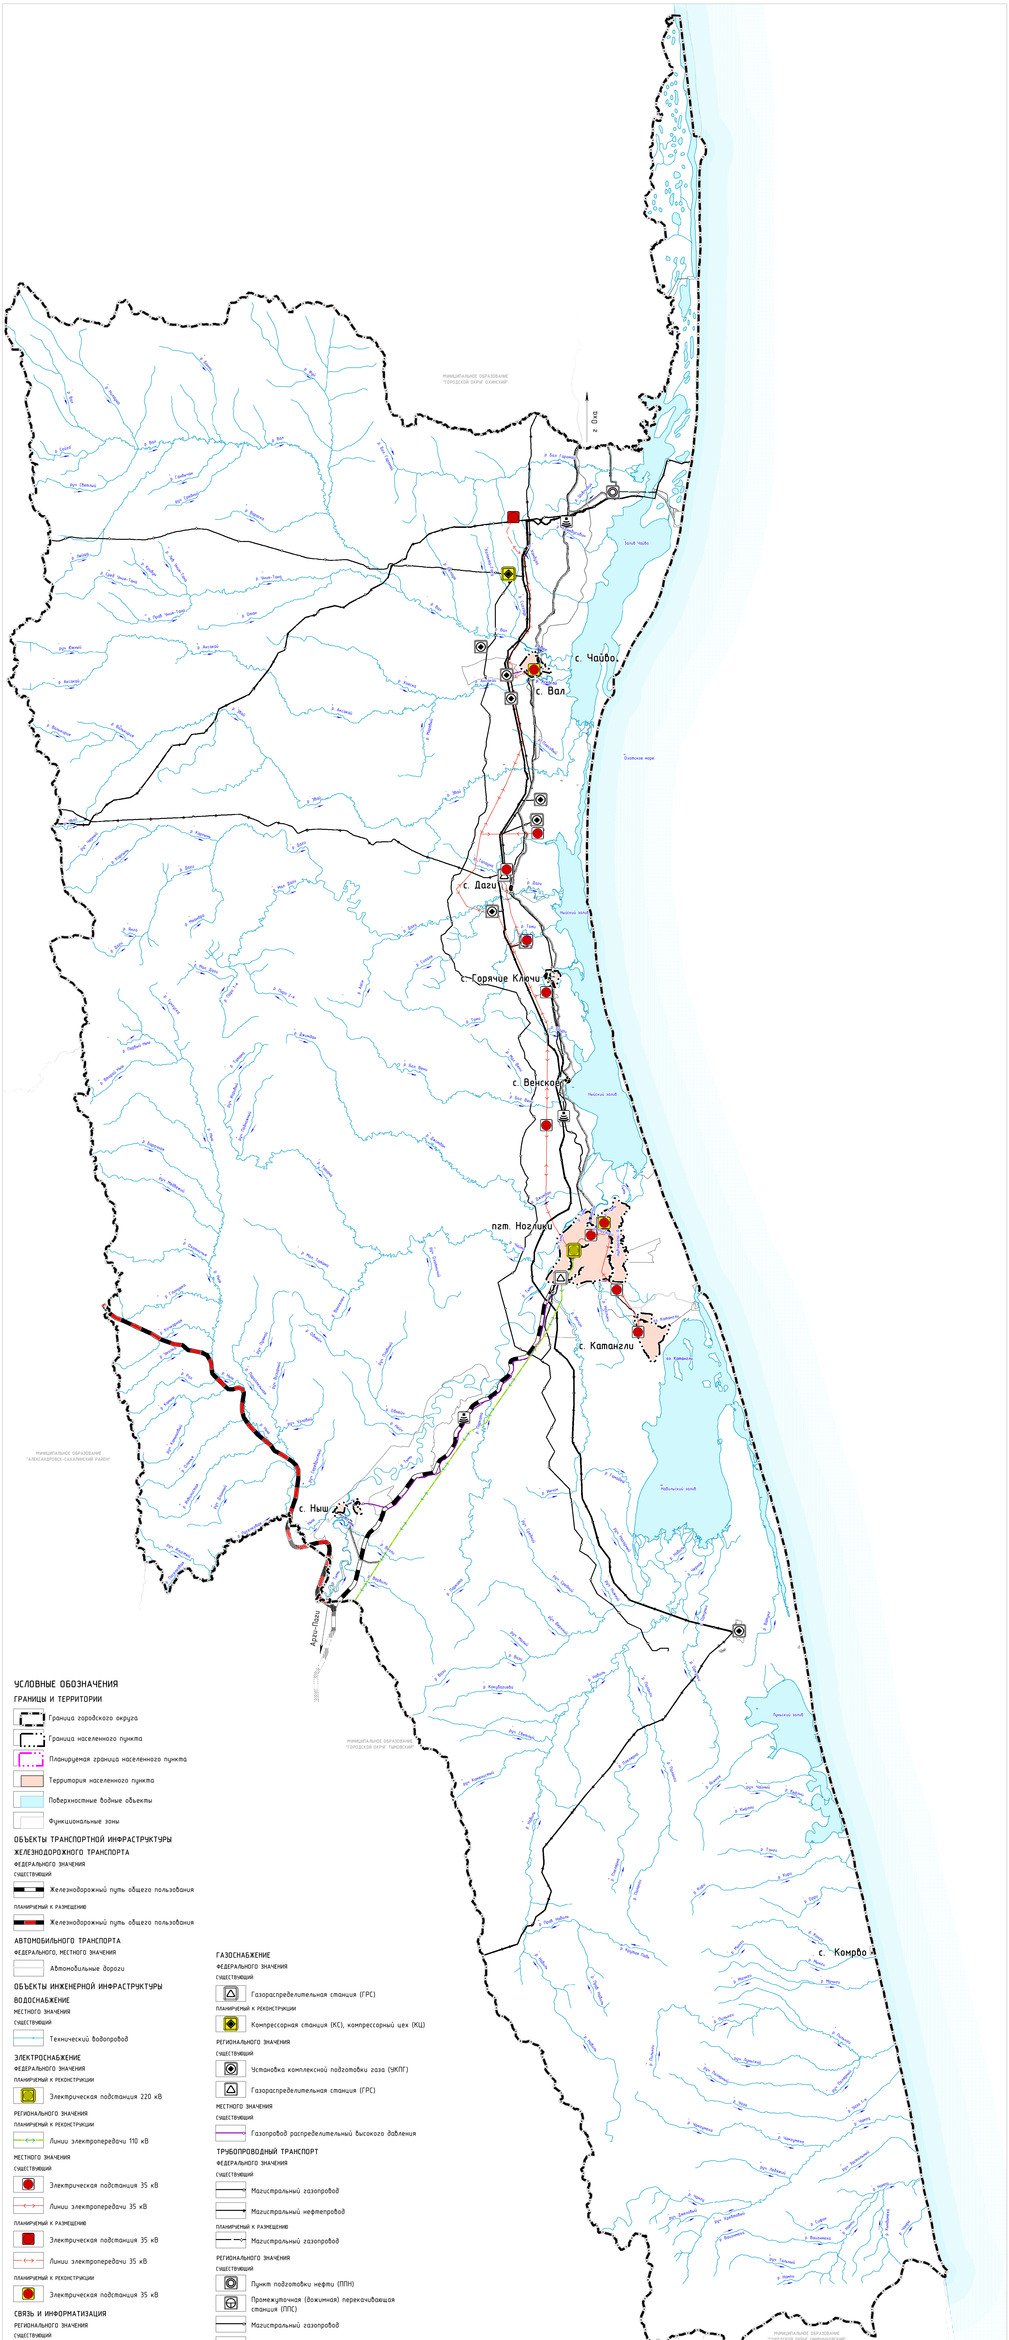


### УСЛОВНЫЕ ОБОЗНАЧЕНИЯ

**ГРАНИЦЫ И ТЕРРИТОРИИ**

- Граница городского округа
- Граница населенного пункта
- Планируемая граница населенного пункта
- Территория населенного пункта
- Поверхностные водные объекты
- Функциональные зоны

**ОБЪЕКТЫ ТРАНСПОРТНОЙ ИНФРАСТРУКТУРЫ**

ЖЕЛЕЗНОДОРОЖНОГО ТРАНСПОРТА

ФЕДЕРАЛЬНОГО ЗНАЧЕНИЯ

СУЩЕСТВУЮЩИЙ
- Железнодорожный путь общего пользования

ПЛАНИРУЕМЫЙ К РАЗМЕЩЕНИЮ
- Железнодорожный путь общего пользования

АВТОМОБИЛЬНОГО ТРАНСПОРТА

ФЕДЕРАЛЬНОГО, МЕСТНОГО ЗНАЧЕНИЯ
- Автомобильные дороги

**ОБЪЕКТЫ ИНЖЕНЕРНОЙ ИНФРАСТРУКТУРЫ**

ВОДОСНАБЖЕНИЕ

МЕСТНОГО ЗНАЧЕНИЯ

СУЩЕСТВУЮЩИЙ
- Технический водопровод

ЭЛЕКТРОСНАБЖЕНИЕ

ФЕДЕРАЛЬНОГО ЗНАЧЕНИЯ

ПЛАНИРУЕМЫЙ К РЕКОНСТРУКЦИИ
- Электрическая подстанция 220 кВ

РЕГИОНАЛЬНОГО ЗНАЧЕНИЯ

ПЛАНИРУЕМЫЙ К РЕКОНСТРУКЦИИ
- Линии электропередачи 110 кВ

МЕСТНОГО ЗНАЧЕНИЯ

СУЩЕСТВУЮЩИЙ
- Электрическая подстанция 35 кВ
- Линии электропередачи 35 кВ

ПЛАНИРУЕМЫЙ К РАЗМЕЩЕНИЮ
- Электрическая подстанция 35 кВ
- Линии электропередачи 35 кВ

ПЛАНИРУЕМЫЙ К РЕКОНСТРУКЦИИ
- Электрическая подстанция 35 кВ

СВЯЗЬ И ИНФОРМАТИЗАЦИЯ

РЕГИОНАЛЬНОГО ЗНАЧЕНИЯ

СУЩЕСТВУЮЩИЙ
- Линейно-кабельное сооружение связи

МЕСТНОГО ЗНАЧЕНИЯ

СУЩЕСТВУЮЩИЙ
- Базовая станция

ГАЗОСНАБЖЕНИЕ

ФЕДЕРАЛЬНОГО ЗНАЧЕНИЯ

СУЩЕСТВУЮЩИЙ
- Газораспределительная станция (ГРС)

ПЛАНИРУЕМЫЙ К РЕКОНСТРУКЦИИ
- Компрессорная станция (КС), компрессорный цех (КЦ)

РЕГИОНАЛЬНОГО ЗНАЧЕНИЯ

СУЩЕСТВУЮЩИЙ
- Установка комплексной подготовки газа (УКПГ)
- Газораспределительная станция (ГРС)

МЕСТНОГО ЗНАЧЕНИЯ

СУЩЕСТВУЮЩИЙ
- Газопровод распределительный высокого давления

ТРУБОПРОВОДНЫЙ ТРАНСПОРТ

ФЕДЕРАЛЬНОГО ЗНАЧЕНИЯ

СУЩЕСТВУЮЩИЙ
- Магистральный газопровод
- Магистральный нефтепровод

ПЛАНИРУЕМЫЙ К РАЗМЕЩЕНИЮ
- Магистральный газопровод

РЕГИОНАЛЬНОГО ЗНАЧЕНИЯ

СУЩЕСТВУЮЩИЙ
- Пункт подготовки нефти (ППН)
- Промежуточная (дожимная) перекачивающая станция (ППС)
- Магистральный газопровод
- Магистральный нефтепровод
- Нефтепровод подводящий (промысловый)

ПЛАНИРУЕМЫЙ К РАЗМЕЩЕНИЮ
- Магистральный нефтепровод

| | | | | | |
|---|---|---|---|---|---|
| ВНЕСЕНИЕ ИЗМЕНЕНИЙ В ГЕНЕРАЛЬНЫЙ ПЛАН МУНИЦИПАЛЬНОГО ОБРАЗОВАНИЯ "ГОРОДСКОЙ ОКРУГ НОГЛИКСКИЙ" САХАЛИНСКОЙ ОБЛАСТИ | | | | | GEONIKA |
| КАРТА РАЗВИТИЯ ИНЖЕНЕРНОЙ ИНФРАСТРУКТУРЫ ТЕРРИТОРИИ ГОРОДСКОГО ОКРУГА | | | | | |
| Масштаб | 1 : 200 000 | Директор | Кожурков О.В. | Подпись | |
| Шифр | | Рук. проекта | Лозбинева П.Н. | Подпись | |
| Дата | | | | Лист | ГП 09 |