Мероприятия по обеспечению доступа инвалидов

Крытый корт в пгт. Ноглики

а) перечень мероприятий по обеспечению доступа инвалидов к объектам, предусмотренным в пункте 10 части 12 статьи 48 Градостроительного кодекса Российской Федерации

Здание разработано на основании задания на проектирование. При разработке использовались следующие нормативные и регламентирующие документы:

- СП 118.13330.2012 «Общественные здания и сооружения»;

- СП 31-112-2007 Свод правил по проектированию и строительству. Часть 3. Крытые катки;

- СП 59.13330.2012 «Доступность зданий и сооружений для маломобильных групп населения. Актуализированная редакция СНиП 35-01-2001»

В проекте «Крытый корт в пгт. Ноглики» разработаны мероприятия по обеспечению доступа инвалидов и маломобильных групп населения. Данный объект входит в перечень, содержащийся в пункте 10 части 12 статьи 48 Градостроительного кодекса Российской Федерации. На территории размещена автостоянка на которой выделено 4 места для личных автотранспортных средств инвалидов в соответствии с п.4.2.1 СП 113.13330.2012. Парковочные места выделено разметкой и обозначены специальным символом в соответствии с п.4.2 СП 59.13330.2012 «Доступность зданий и сооружений для маломобильных групп населения». В проекте предусмотрены условия беспрепятственного и удобного передвижения маломобильных групп населения по территории комплекса, а именно, предусмотрены съезды с тротуара с уклоном 1:12. Продольный уклон пути движения, по которому возможен проезд инвалидов на креслах-колясках, не превышает 5%, что соответствует п. 4.1.7 СП 59.13330.2012. Покрытие пешеходных дорожек, тротуаров и пандусов запроектировано из твердых материалов, ровным, шероховатым, без зазоров согласно п. 4.1.11 СП 59.13330.2012.

Здание крытого корта в пгт. Ноглики прямоугольное в плане, решено двумя объёмами — спортивный зал с ледовым полем и блок административно-бытовых помещений.

Главный вход обустроен пандусом в соответствии п. 4.1.14 СП 59.13330.2012 с уклоном 1:20., оборудованный поручнями с расстоянием между которыми 1 м, что соответствует п. 4.1.12 СП 59.13330.2012. Размер входной площадки - 2,5х6,05. В конце подъема пандуса

Согласовано

Взам. инв. №

Подп. и дата

Взам. инв. №

Изм.	Кол.уч.	Лист	№док.	Подп.	Дата	22-110/15-ПЗ-ОДИ		
ГИП		Маркин				Крытый корт в пгт. Ноглики	Стадия	Лист	Листов
ГАП		Лебедь					П	1	3
Арх.		Лебедь					ООО «Ремстройпроект-2»		

Формат А4

имеется свободная зона шириной не менее 1,5х1,5м. Двери в здание запроектированы шириной 1510 мм и 1010 мм с прозрачным заполнением согласно п. 5.1.4 СП 59.13330.2012.

Помещения, предназначенные для доступа маломобильных групп населения, расположены на первом и втором этажах здания. Дверные проёмы, коридоры, и помещения, предназначенные для посещения инвалидов, запроектированы без порогов, препятствий и уклонов. Ширина коридоров на путях передвижения МГН не менее 1,50м в соответствии п.5.2.25 СП 59.13330.2012. Дверные проёмы шириной в свету не менее 0,90м согласно п.5.2.25 СП 59.13330.2012. Проектом предусмотрена универсальная кабина уборной общего пользования с соответствующим санитарным оборудованием, поручнями и пространством для маневрирования инвалидного кресла. Габариты кабины 2,25х2,2м что соответствуют п.5.3.3 СП 59.13330.2012. Вертикальное передвижение инвалидов с первого на второй этаж предусмотрено с помощью подъемника вертикального перемещения «ИНВАПРОМ А1», что соответствует п.5.2.17 СП 59.13330.2012. Перемещение по зданию инвалидов с поражением опорно-двигательного аппарата происходят с активной помощью персонала бассейна.

На трибунах на первом этаже предусмотрены 3 места для МГН в осях 5-6/Б-В размерами 1,4х0,9 м.

б) обоснование принятых конструктивных, объемно-планировочных и иных технических решений, обеспечивающих безопасное перемещение инвалидов на объектах, указанных в подпункте "а" настоящего пункта, а также их эвакуацию из указанных объектов в случае пожара или стихийного бедствия;

Эвакуация маломобильных групп населения из помещений, расположенных на первом этаже осуществляется через все эвакуационные выходы непосредственно на прилегающую территорию.

Эвакуационный выход в осях А-Б/1 оборудован пандусом.


Спортивный зал с ледовым полем имеет 4 эвакуационных выхода непосредственно на участок.

Второй этаж имеет 2 эвакуационных выхода, ведущих на лестничные клетки, одна из которых наружная. Для МГН, в том числе и с нарушением опорно-двигательного аппарата, предусмотрена зона безопасности в осях 13-14/Б-В в которой они могут спасаться до прибытия спасательных подразделений.

Двери эвакуационных выходов на путях эвакуации открываются по направлению выхода из здания. Ширина эвакуационных путей, используемых маломобильными группами населения, соответствует п.5.2.25 СП 31-113-2004.

в) описание проектных решений по обустройству рабочих мест инвалидов (при необходимости);

Трудоустройство людей с ограниченными возможностями штатным расписанием не предусмотрено.

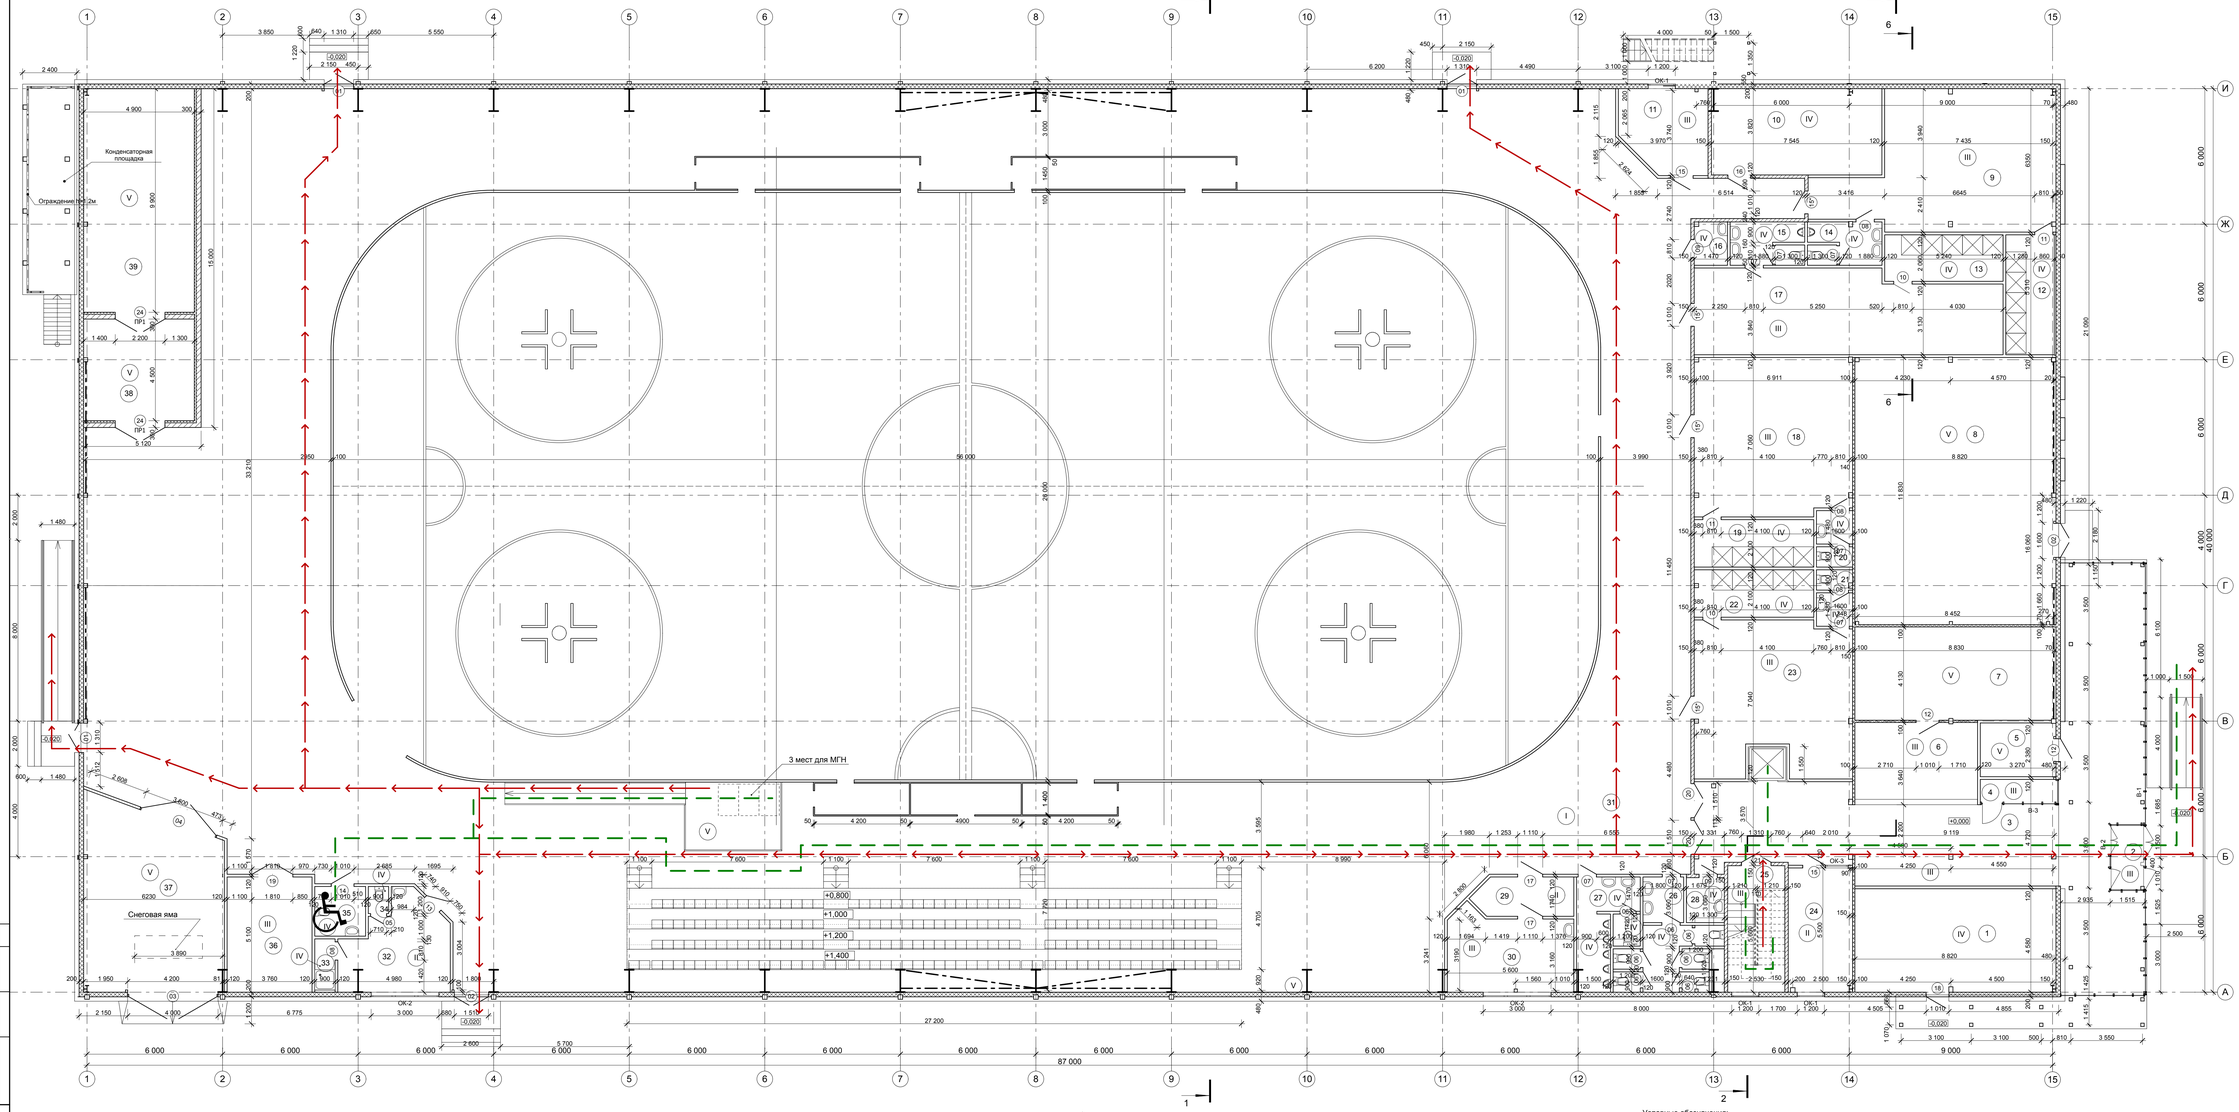

Экспликация помещений 1-го этажа

Номер пом.	Наименование	Площадь, м2	Кат. пом.
1	ТП и водомерный узел	39,6	Д
2	Тамбур	4,1	
3	Вестибюль-фойе	119,0	
4	Касса	3,3	
5	Электрощитовая	7,8	
6	Гардероб	19,8	
7	Венткамера	36,4	Д
8	Венткамера	104,2	Д
9	Раздевальная	53,2	
10	Сушильная	28,2	
11	Пом. точки коньков	13,4	Д
12	Душевая	11,2	
13	Душевая	10,8	
14	Санузел	6,0	
15	Санузел	6,1	
16	Кладовая уборочного инвентаря	2,8	В4
17	Раздевальная	49,0	
18	Раздевальная	48,5	
19	Душевая	11,1	
20	Санузел	3,8	
21	Санузел	3,8	
22	Душевая	11,1	
23	Раздевальная	45,6	
24	Пом. охраны и пожарного поста	15,4	
25	Лестничная клетка	14,0	
26	Санузел женский	14,1	
27	Санузел мужской	11,2	
28	Кладовая уборочного инвентаря	3,3	В4
29	Ожидальная	7,3	
30	Медпункт	18,4	
31	Спортивный зал с ледовым полем	2 602,7	
32	Комната судей	17,1	
33	Душевая	2,0	
34	Санузел	1,1	
35	Спец.кабина для инвалидов	5,0	
36	Инвентарная	18,9	В3
37	Пом. льдоуборочного комбайна	47,7	В2
38	Пом.водоподготовки	21,7	В2
39	Компрессорная	47,3	В2

Условные обозначения:

- Пути эвакуации инвалидов
- Пути перемещения инвалидов
- Помещения, оборудованные для инвалидов

Условные обозначения:

- Сэндвич-панели
- Перегородки из лёгком металлическом каркасе с заполнением негорючей минераловатной плитой плотностью 40 кг/м³ толщиной 50 мм. с обшивкой двумя слоями ГКЛО (в с/у и душевых использовать ГКЛВ) с обеих сторон с заделкой швов. Система КНАУФ сер.1.03692.00.
- Стены и перегородки из газобетона тощиной 200 мм с звукоизоляцией минеральной ватой толщиной 100 мм и обшивкой ГКЛО - 300 мм
- Перегородки на усиленном металлическом каркасе с заполнением негорючей минераловатной плитой плотностью 125 кг/м³ толщиной 70 мм. с обшивкой тремя слоями ГКЛО (в с/у и душевых использовать ГКЛВО) с обеих сторон с заделкой швов. Система КНАУФ сер. С363. (предел огнестойкости EI-150)

Изм	Кол	Лист	№док	Подпись	Дата
ГИП		Маркин			
ГАП		Лебедь			
Арх.		Лебедь			

22-110/15-ОДИ

Крытый корт в пгт. Ноглики

Стадия	Лист	Листов
П	1	

План 1-го этажа. Пути перемещения и эвакуации инвалидов

ООО "Ремстройпроект-2"

СОГЛАСОВАНО

Инв.N подл. | Подпись и дата | Взамен инв.N

Экспликация помещений 1-го этажа

Номер пом.	Наименование	Площадь, м2	Кат. пом.
1	ТП и водомерный узел	39,6	Д
2	Тамбур	4,1	
3	Вестибюль-фойе	119,0	
4	Касса	3,3	
5	Электрощитовая	7,8	
6	Гардероб	19,8	
7	Венткамера	36,4	Д
8	Венткамера	104,2	Д
9	Раздевальная	53,2	
10	Сушильная	28,2	
11	Пом. точки коньков	13,4	Д
12	Душевая	11,2	
13	Душевая	10,8	
14	Санузел	6,0	
15	Санузел	6,1	
16	Кладовая уборочного инвентаря	2,8	В4
17	Раздевальная	49,0	
18	Раздевальная	48,5	
19	Душевая	11,1	
20	Санузел	3,8	
21	Санузел	3,8	
22	Душевая	11,1	
23	Раздевальная	45,6	
24	Пом. охраны и пожарного поста	15,4	
25	Лестничная клетка	14,0	
26	Санузел женский	14,1	
27	Санузел мужской	11,2	
28	Кладовая уборочного инвентаря	3,3	В4
29	Ожидальная	7,3	
30	Медпункт	18,4	
31	Спортивный зал с ледовым полем	2 602,7	
32	Комната судей	17,1	
33	Душевая	2,0	
34	Санузел	1,1	
35	Спец.кабина для инвалидов	5,0	
36	Инвентарная	18,9	В3
37	Пом. льдоуборочного комбайна	47,7	В2
38	Пом.водоподготовки	21,7	В2
39	Компрессорная	47,3	В2

Условные обозначения:


- Пути эвакуации инвалидов
- Пути перемещения инвалидов
- Помещения, оборудованные для инвалидов

Условные обозначения:

- Сэндвич-панели
- Перегородки на лёгком металлическом каркасе с заполнением негорючей минераловатной плитой плотностью 40 кг/м³ толщиной 50 мм. с обшивкой двумя слоями ГКЛО (в с/у и душевых использовать ГКЛВ) с обеих сторон с заделкой швов. Система КНАУФ сер.1.03692.00.
- Стены и перегородки из газобетона толщиной 200 мм с звукоизоляцией минеральной ватой толщиной 100 мм и обшивкой ГКЛО - 300 мм
- Перегородки на усиленном металлическом каркасе с заполнением негорючей минераловатной плитой плотностью 125 кг/м³ толщиной 70 мм. с обшивкой тремя слоями ГКЛО (в с/у и душевых использовать ГКЛВО) с обеих сторон с заделкой швов. Система КНАУФ сер. С363. (предел огнестойкости EI-150)

						22-110/15-ОДИ	
						Крытый корт в пгт. Ноглики	
Изм	Кол	Лист	№док	Подпись	Дата		
ГИП		Маркин				Стадия	Лист	Листов
ГАП		Лебедь				П	2	
Арх.		Лебедь				План 1-го этажа. Пути перемещения и эвакуации инвалидов	ООО "Ремстройпроект-2"	

Инв.N подл. | Подпись и дата | Взамен инв.N | СОГЛАСОВАНО

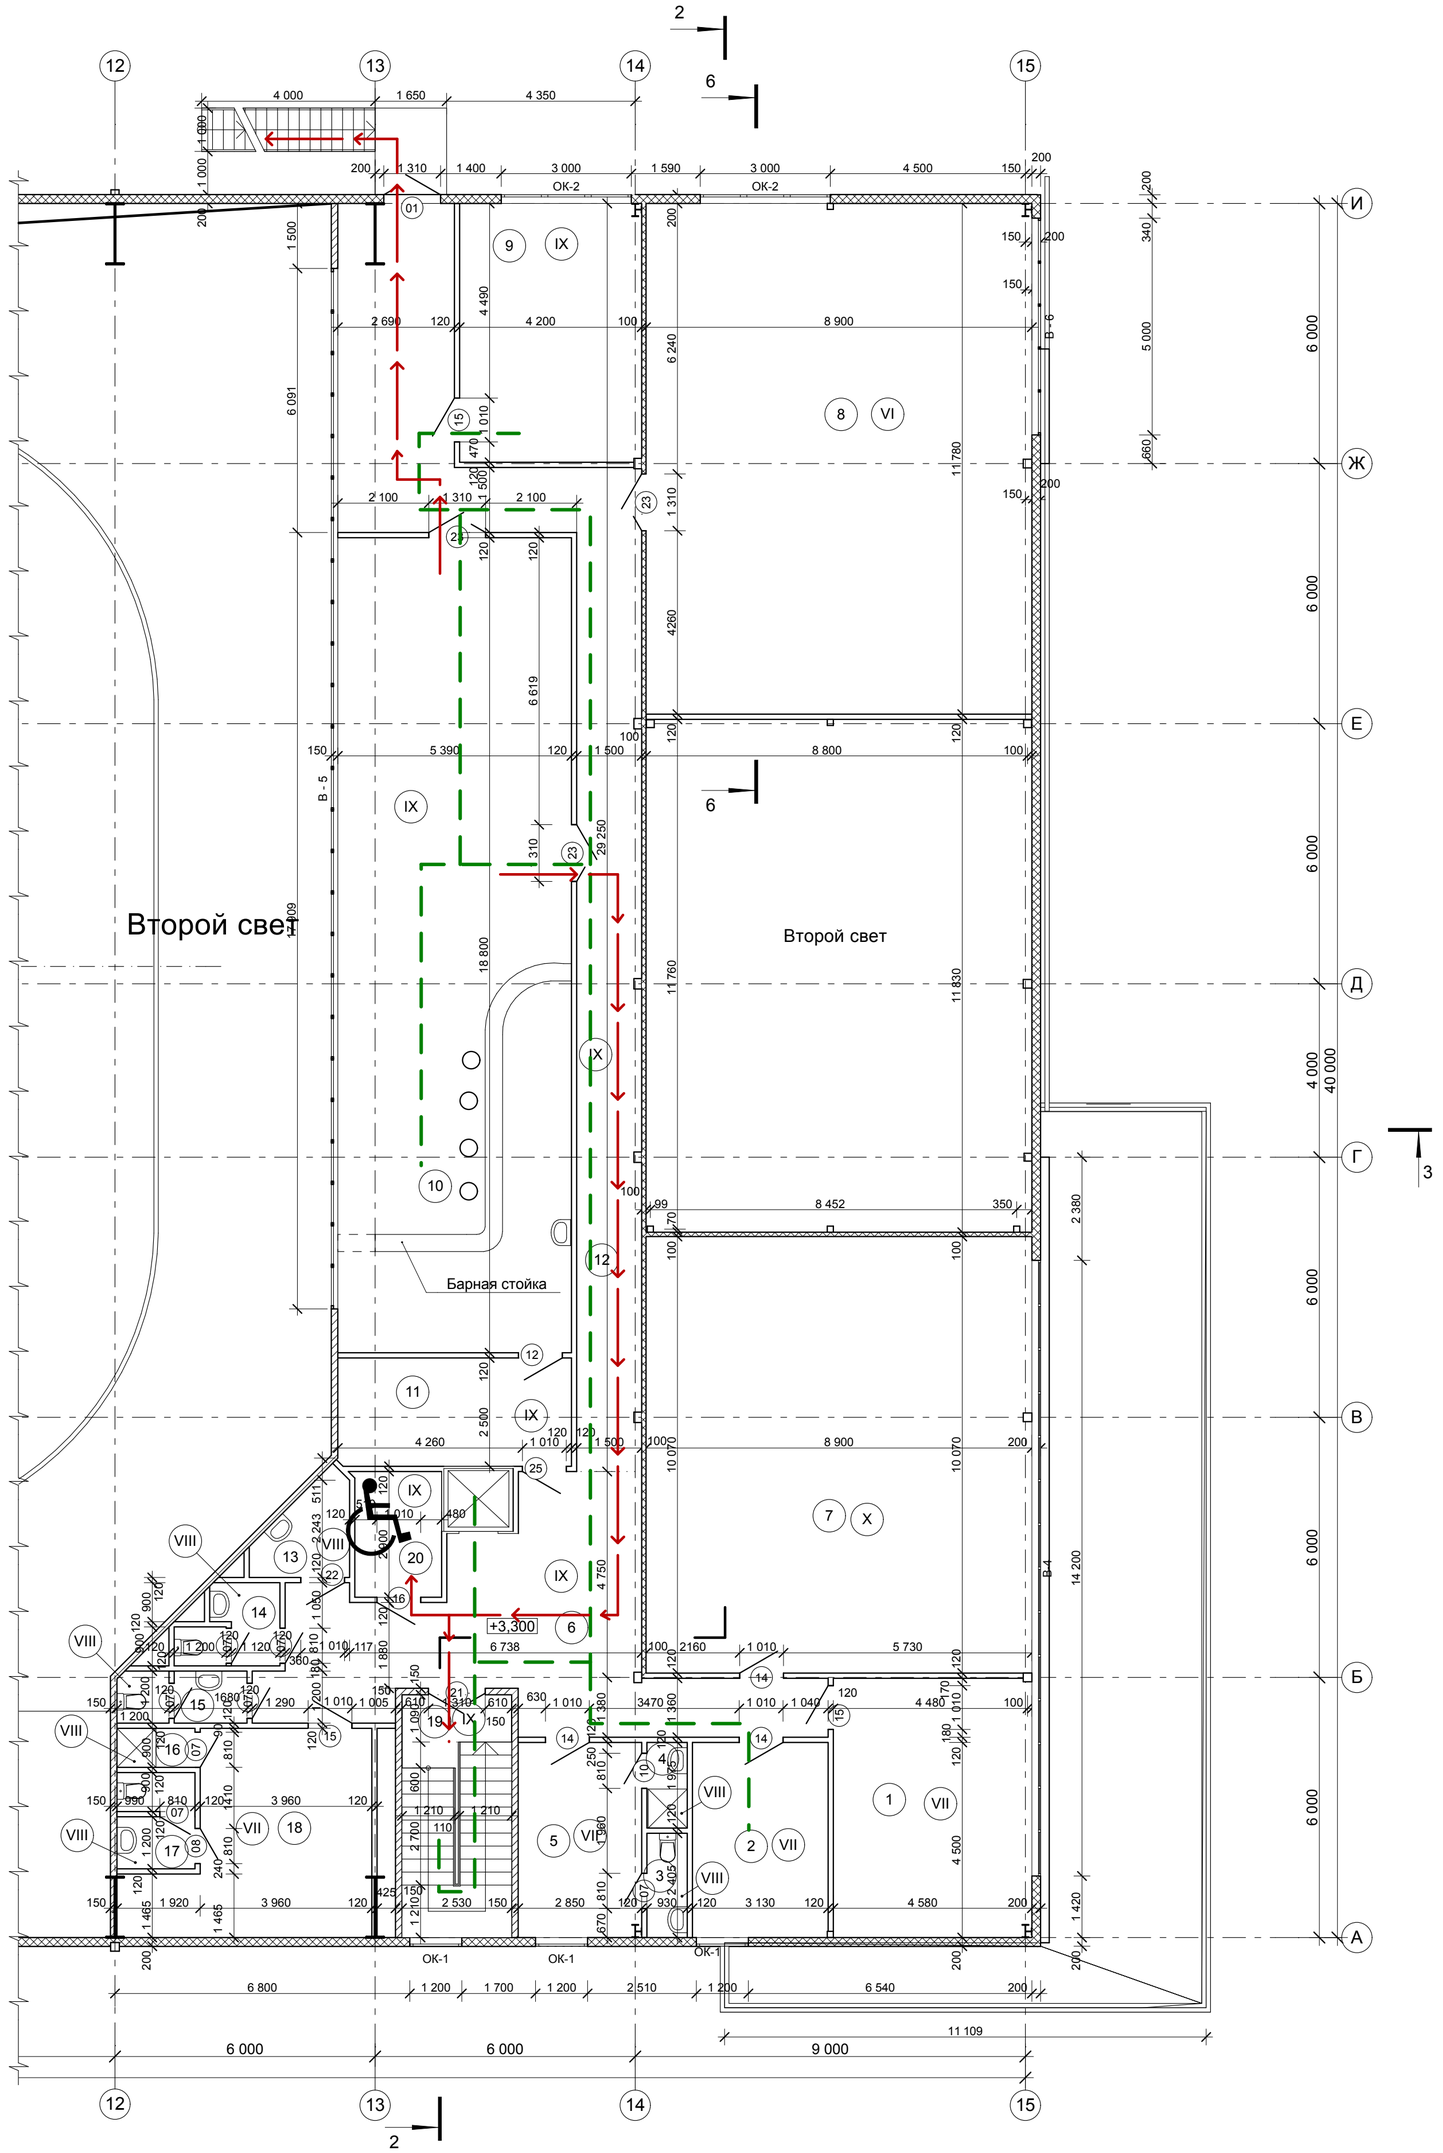

Экспликация помещений 2-го этажа

Номер пом.	Наименование	Площадь, м2	Кат. пом.
1	Методический кабинет	27,3	
2	Кабинет директора	14,1	
3	Санузел	2,3	
4	Душевая	1,9	
5	Комната персонала	12,8	
6	Коридор	40,2	
7	Хореографический класс	89,6	
8	Зал силовой подготовки	104,9	
9	Администартивное помещение	25,0	
10	Кафетерий	101,3	
11	Кладовая	13,5	В2
12	Коридор	59,2	
13	Кладовая уборочного инвентаря	4,2	
14	Санузел женский	3,7	
15	Санузел мужской	3,4	
16	Душевая	1,6	
17	Санузел	3,8	
18	Тренерская	21,9	
19	Лестничная клетка	14,2	
20	Пожаробезопасная зона	5,8	

Изм	Кол	Лист	№док	Подпись	Дата	22-110/15-ОДИ	
						Крытый корт в пгт. Ноглики	
ГИП		Маркин				Стадия: П	Лист: 3	Листов:
ГАП		Лебедь					
Арх.		Лебедь				План 2-го этажа. Пути перемещения и эвакуации инвалидов	ООО "Ремстройпроект-2"

СОГЛАСОВАНО:

Взамен инв. N

Подпись и дата

Инв. N подл.