



Экспликация зданий и сооружений

| Номер на плане | Наименование                                          | Примечание    |
|----------------|-------------------------------------------------------|---------------|
| 1              | Здание жилое                                          | Существующее  |
| ХП             | Хозяйственная площадка для сушки беля и чистки ковров | Проектируемое |
| ДП/ГП          | Детская площадка/ Гимнастическая площадка             | Проектируемое |
| П              | Временная площадка парковки легкового автотранспорта  | Проектируемое |
| РП             | Разворотная площадка                                  | Проектируемая |

Ведомость малых архитектурных форм

| Поз. | Обозначение | Наименование                    | Кол. | Примечание   |
|------|-------------|---------------------------------|------|--------------|
| 1    | •           | Урна для мусора/скамья          | 7    | приложение 1 |
| 2    | •           | Садово-парковый фонарь          | 5    | приложение 2 |
|      | —           | Ограждение метал. 0-315, h=0.6м | 202  | приложение 1 |
|      | —           | Ограждение метал. 0-520, h=0.9м | 56   |              |

Ведомость элементов озеленения


| Поз. | Наименование породы или вида насаждения | Возраст, лет | Кол. | Примечание       |
|------|-----------------------------------------|--------------|------|------------------|
| 3    | Устройство травяного газона             |              | 1676 | h-0.25м          |
| 4    | Посадка кустарника (свидина)            |              | 92   | саженец          |
| 5    | Пересадка дерева                        |              | 6    | береза, черемуха |
| 6    | Удаление дерева                         |              | 5    | тополь           |

Ведомость тротуаров, дорожек и площадок

| Поз. | Наименование                                  | Ед. изм. | Площадь покрытия | Примечание |
|------|-----------------------------------------------|----------|------------------|------------|
| 7    | Устройство асфальтобетонного покрытия проезда | м2       | 1366             |            |
| 8    | Устройство покрытия тротуарной плиткой        | м2       | 796              |            |
| 9    | Бортовой камень БР 300.30.15 по ГОСТ 6665-91* | п.м.     | 642              |            |
| 10   | Бортовой камень БР 100.20.8 по ГОСТ 6665-91*  | п.м.     | 980              |            |
| 11   | Резиновая плитка типа "Экоспен"               | м2       | 815              |            |
| 12   | Восстановление откоски                        | м2       | 412              |            |

|            |          |              |        |                                                                                       |      |   |  |                                                                                       |      |        |
|------------|----------|--------------|--------|---------------------------------------------------------------------------------------|------|---|--|---------------------------------------------------------------------------------------|------|--------|
|            |          |              |        |                                                                                       |      |   |  |                                                                                       |      |        |
|            |          |              |        |                                                                                       |      | Разработка проектно-сметной документации по объекту: Капитальный ремонт и ремонт дворовых территорий многоквартирных жилых домов по адресу: Сахалинская область, г.м. Ноглики, ул. Репина, дома № 3,5,7,9 |  |                                                                                       |      |        |
| Изм.       | Кол. уч. | Лист         | № док. | Подп.                                                                                 | Дата |   |  |                                                                                       |      |        |
| ГИП        |          | Терехов В.А. |        |  | 2017 | Ул.Репина 3,5,7,9   |  | Стадия                                                                                | Лист | Листов |
|            |          |              |        |                                                                                       |      |   |  | П                                                                                     | 5    |        |
| Проверил   |          | Терехов В.А. |        |  |      |  План благоустройства<br>М 1:500                                                                                     |  |  |      |        |
| Разработал |          | Дудинский    |        |  |      |   |  |                                                                                       |      |        |
| Н.контр.   |          | ----         |        |                                                                                       |      |   |  |                                                                                       |      |        |

Примечания:  
1. В числителе при маркировке малых форм архитектуры и благоустройства приведены позиционное обозначение породы или малых форм, в знаменателе - их количество или площадь.

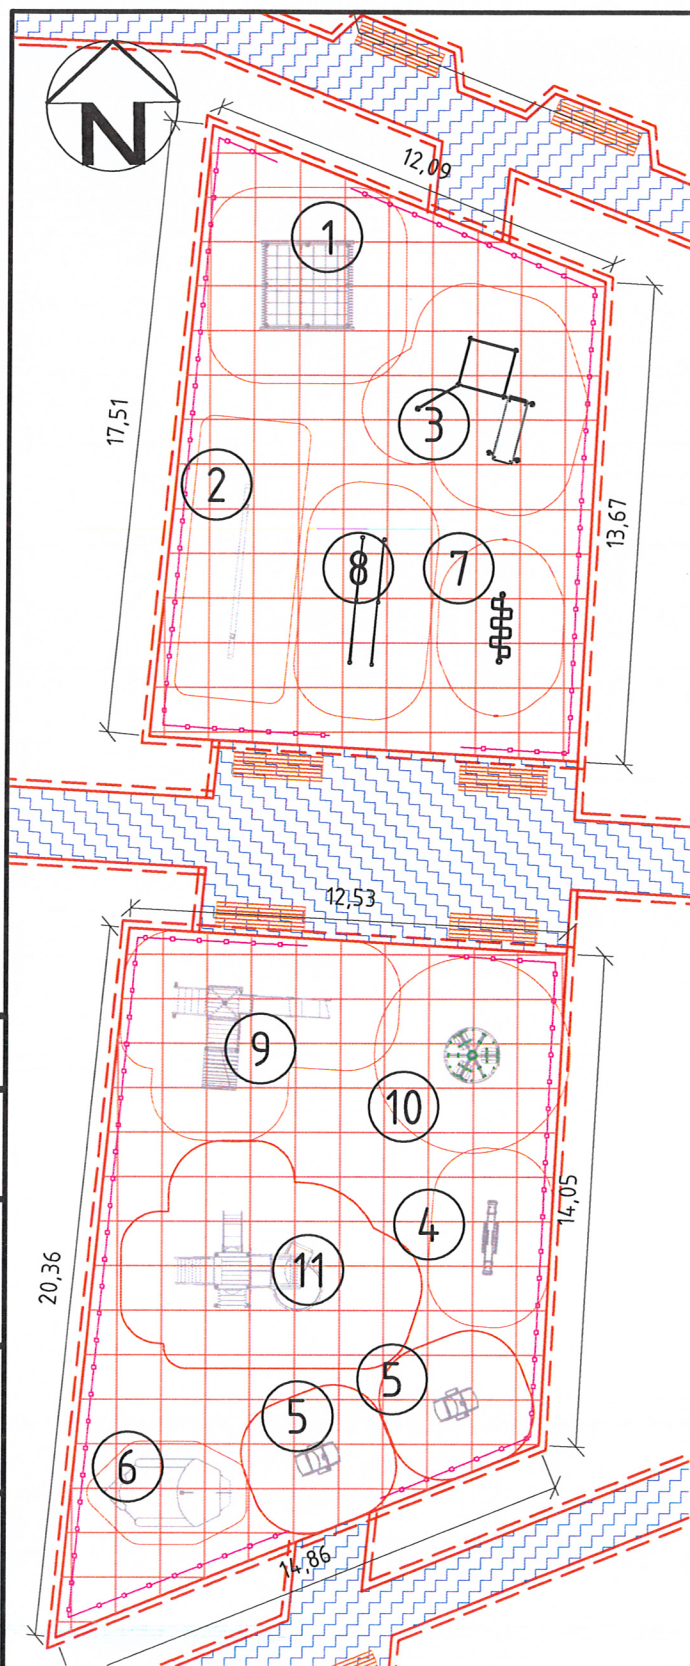

6.004254 – Песочница "Кораблик"  
Габаритные размеры:  
3580x1865 мм, Н=2140 мм




1.006106 – Детский спортивный комплекс  
Производитель: "Ксил"  
Габаритные размеры:  
2660x2660 мм, Н=2200 мм



2.006706 – Бум  
Производитель: "Ксил"  
Габаритные размеры: 4890x140 мм,  
Н=590 мм



3.006454 – Комплекс из 3-х турников,  
шведской стенки, скамьи для пресса  
и турника для отжиманий  
Габаритные размеры:  
3260x3160 мм, Н = 2630 мм

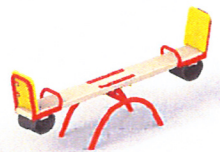


4.004102 – Качалка-балансир малая  
Габаритные размеры: 2110x420 мм,  
Н=840 мм, Н сидения=490 мм



5.004118 – Качалка на пружине "Джип"  
Габаритные размеры: 1200x875 мм,  
Н=1060 мм, Н площадки=1800 мм



7. 006461 – Рукоход "Зигзаг"  
Габаритные размеры:  
2027x585 мм, Н = 2630 мм

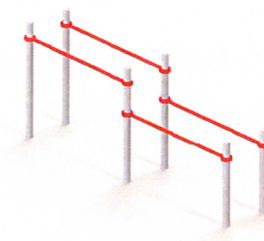

8. 006443 – Брусья двойные, разноуровневые  
Габаритные размеры:  
3710x740 мм, Н = 1530 мм



9.005301 – Детский игровой комплекс  
Габаритные размеры: 4410x3115 мм,  
Н=3800 мм, Н площадки=1250 мм, 1550 мм



10.004194 – Карусель с рулем  
Габаритные размеры: D=1640 мм,  
Н=715 мм, Н площадки=80 мм



11.005438 – Детский игровой  
комплекс  
Габаритные  
размеры: 4370x2730 мм,  
Н=4970 мм, Н площадок=2050  
мм, 550 мм

|            |          |              |        |       |      |   |  |  |
|------------|----------|--------------|--------|-------|------|---|--|--|
| Изм.       | Кол. уч. | Лист         | № док. | Подп. | Дата | Разработка проектно-сметной документации по объекту: Капитальный ремонт и ремонт дворовых территорий многоквартирных жилых домов по адресу: Сахалинская область, пгт. Ноглики, ул. Репина, дома № 3,5,7,9 |  |  |
| ГИП        |          | Терехов В.А. |        |       | 2017 | Приложение 2   |  |  |
| Проверил   |          | Терехов В.А. |        |       |      | Схема расстановки оборудования для детской и гимнастической площадки   |  |  |
| Разработал |          | Юн           |        |       |      | 7СЕЗОН архитектура   |  |  |
| Н.контр.   |          | ----         |        |       |      | Формат А3   |  |  |