


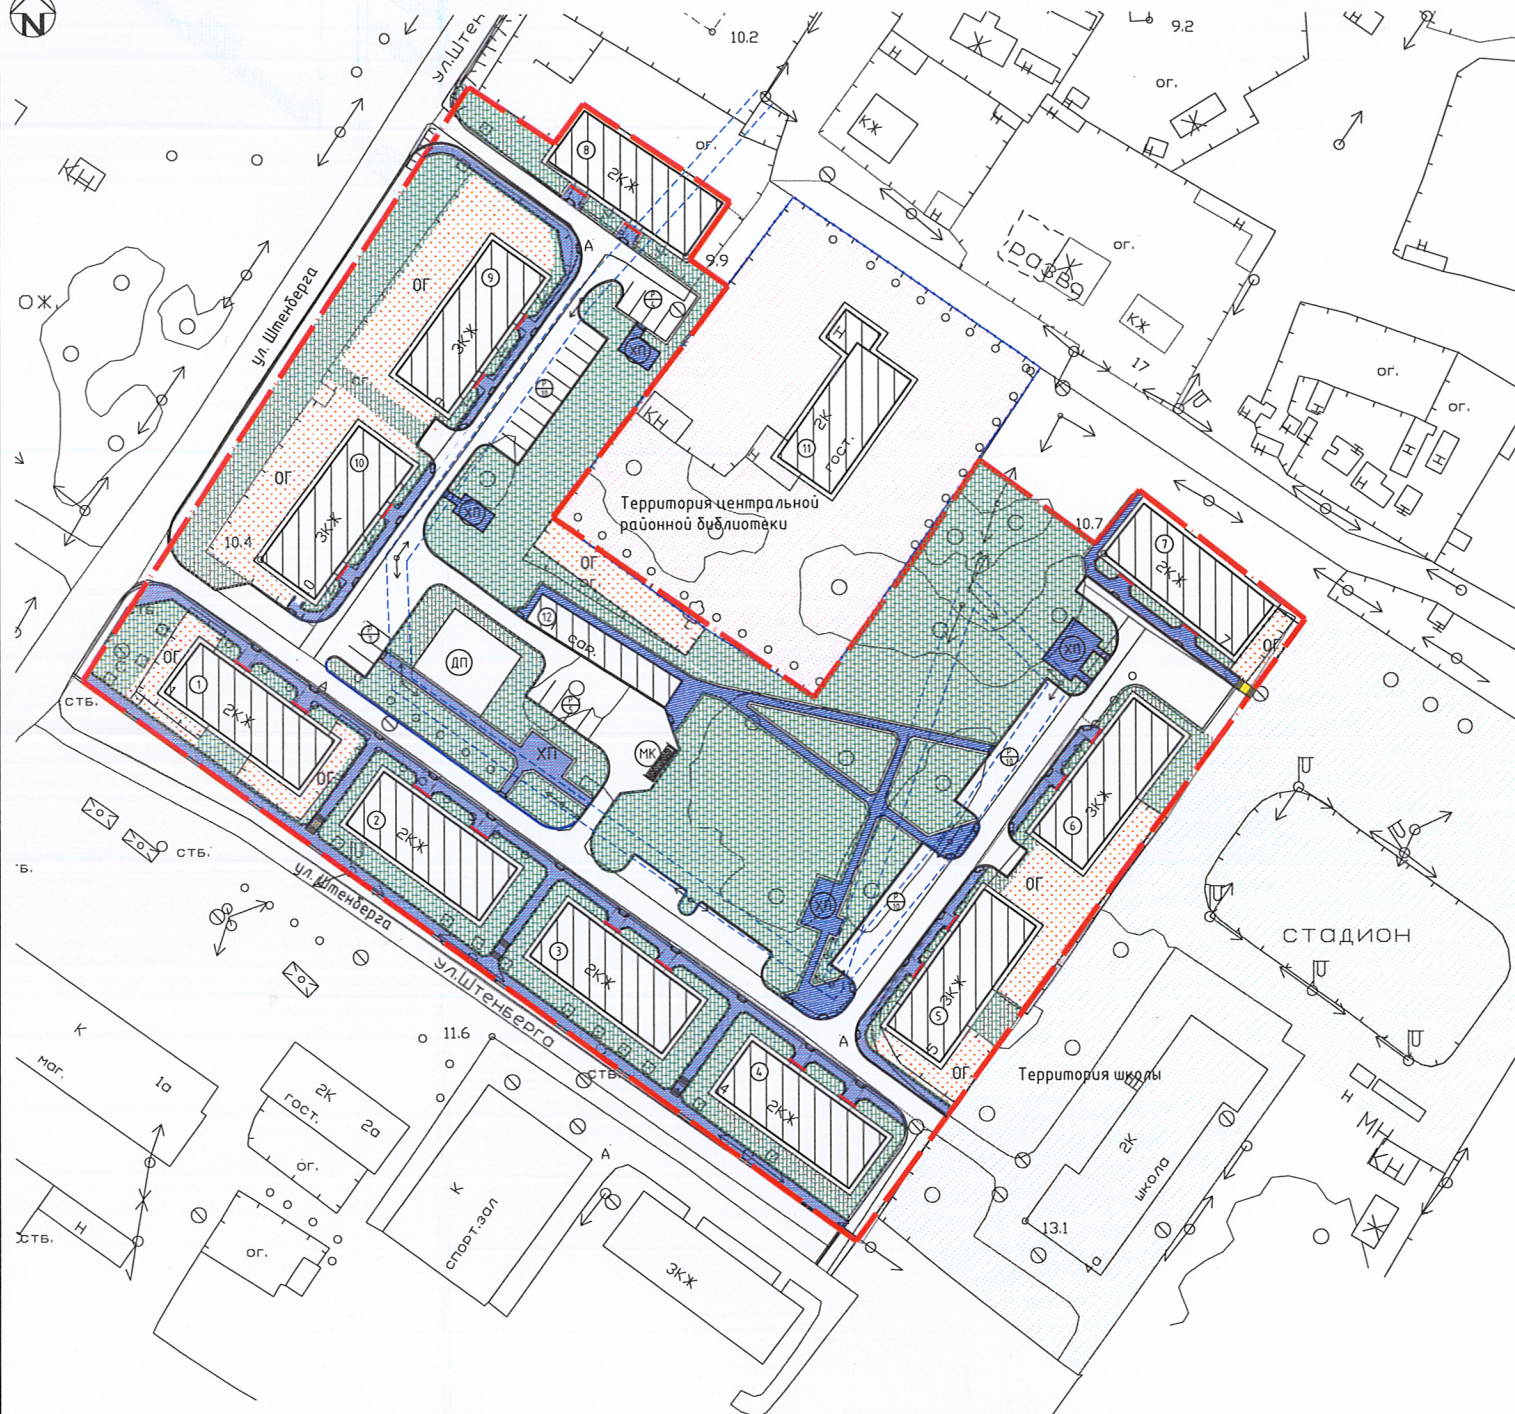

Экспликация зданий и сооружений

Номер на плане	Наименование	Примечание
1	Жилой дом №1	Существующий
2	Жилой дом №2	Существующий
3	Жилой дом №3	Существующий
4	Жилой дом №4	Существующий
5	Жилой дом №5	Существующий
6	Жилой дом №6	Существующий
7	Жилой дом №7	Существующий
8	Жилой дом №8	Существующий
9	Жилой дом №9	Существующий
10	Жилой дом №10	Существующий
11	Центральная районная библиотека	Существующая
12	Гаражи	Существующие
ОГ	Озеленение территории	Существующий
ДП	Детская площадка	Существующая
ХП	Хозяйственная площадка	Проектируемая
МК	Площадка для тенниса	Существующая
Р	Парковка для автомобилей	Проектируемая

Условные графические обозначения

Условные обозначения	Наименование	Примечание
	Существующие здания и сооружения	
	Проезд	
	Место парковки легкового транспорта	
	Озелененная зона (ДП)	
	Переход через теплотрассу (нестик)	4 шт.
	Граница работ по благоустройству	24 064 м2

Ведомость элементов озеленения

Поз.	Наименование породы или вида насаждения	Возраст, лет	Кол.	Примечание
1	Устройство газона м2		9175	h=0.25м
2	Существующие газоны м2		2274	

Ведомость тротуаров, дорожек и площадок

Поз.	Наименование	Ед. изм.	Площадь покрытия	Примечание
3	Устройство асфальтобетонного покрытия проездов	м2	4295	
4	Устройство плиточного покрытия тротуара	м2	2479	
5	Бортовой камень БР 300 30 15 по ГОСТ 6665-91*	п.м.	1508	
6	Бортовой камень БР 300 60 20 по ГОСТ 6665-91*	п.м.	62	
7	Бортовой камень БР 100 20 8 по ГОСТ 6665-91*	п.м.	1379	
8	Восстановление асфальта	м2	1100	
9	Положение бордюра	шт.	43	
10	Плиточный лоток 1000x50x50 перед входом в жилой дом	шт.	60	

Примечания:
1. Площадь существующей застройки зданий = 4 741 м2
2. Узел лотка перед входом в жилой дом см. лист 8

Составлено: _____
Проверено: _____
Долж. № _____
Подпись и дата: _____

АМО ГОН 1/17 - ГП				
Калькуляционный расчет и расчет дорожных территорий многоквартирных жилых домов				
Изм.	Лист	№	Дата	2017
Ген.	Генеральный	В.А.	В.А.	
Проектировщик	Генеральный	В.А.	В.А.	
Проверенный	Генеральный	В.А.	В.А.	
Инженер	Генеральный	В.А.	В.А.	
План благоустройства М1500				
7 СЕЗОН				
Формат А1				